

NÆSTVED MUSEUM

J.nr. 87:300

Dato:

Prøvegravning: Smidstrupgård, Nørre Smidstrup.

Lokaliteten er placeret på et højedrag, der falder kraftigt imod vest og syd, hvor igennem Hulebæk løber.

Huset på Smidstrupgård må tilhøre den vestligste del af bebyggelsen, der må ligge på marken imod Broskov.

Mæstved Museum.

J.nr. 87:300

Lokalitet:prøvegravning,Smidstrupgård.

Smidstrupvej 64,Tappernøje.

Næstved Museum foretog en prøvegravning hos Karl Ewald

Neerup-Jensens mark (matr.3f) den 26-5-87.

Med en rendegraver blev pløjelaget fjernet på en strækning 215m. i nord-sydlig retning i en 2m. bred bane.

I søgegrøftens sydligste del fremkom dele af et tagbærende hus samt en grube.Prøvegravnings området blev derefter udviddet. Huset er orienteret nv-sø.Der fremkom 2 sæt parvise stolper og en stolpe mere i den østlige side.Afstanden imellem de tagbærende stolper er 1m (n-s) og i bredden 6m.

Stolpehullernes fyld var meget trækulsholdige.

I husets østlige side fremkom en ca. 2.5m lang,ca.1.5m bred og 0.36m dyb grube.Grubens indhold var ligeledes meget trækulsholdigt og med brændte sten i overfladen.

Hverken i stolpehullerne eller i gruben fremkom materiale som kunne give en datering.

Beskrivelser:

stolpehul a) lige sider,rund bund.Fyld: gråt fedtet ler med trækulstykker og nistre.Dybde,38 cm.

stolpehul b) lige sider,rund bund.Fyld: som a) dog mindre indhold af trækul.


Gruben: skrå sider,rund bund.Fyld: øverst gråt(mørkt) ler herunder et lysere ler lag med træl og nederst i gruben et tyndt mørkt lag med trækul.


Målepunkt o) er indmålt i forhold til naturgaslednings punkt pp 1713.

Punkt o) ligger 22.6m øst og 7,10m nord for punkt pp1713.

Der vil ikke blive foretaget en større udgravning på lokaliteten før gasnedlæggelsen.

NAEH 1:50 SHED STAUD-
25-5-87
PBF/14
GÄED

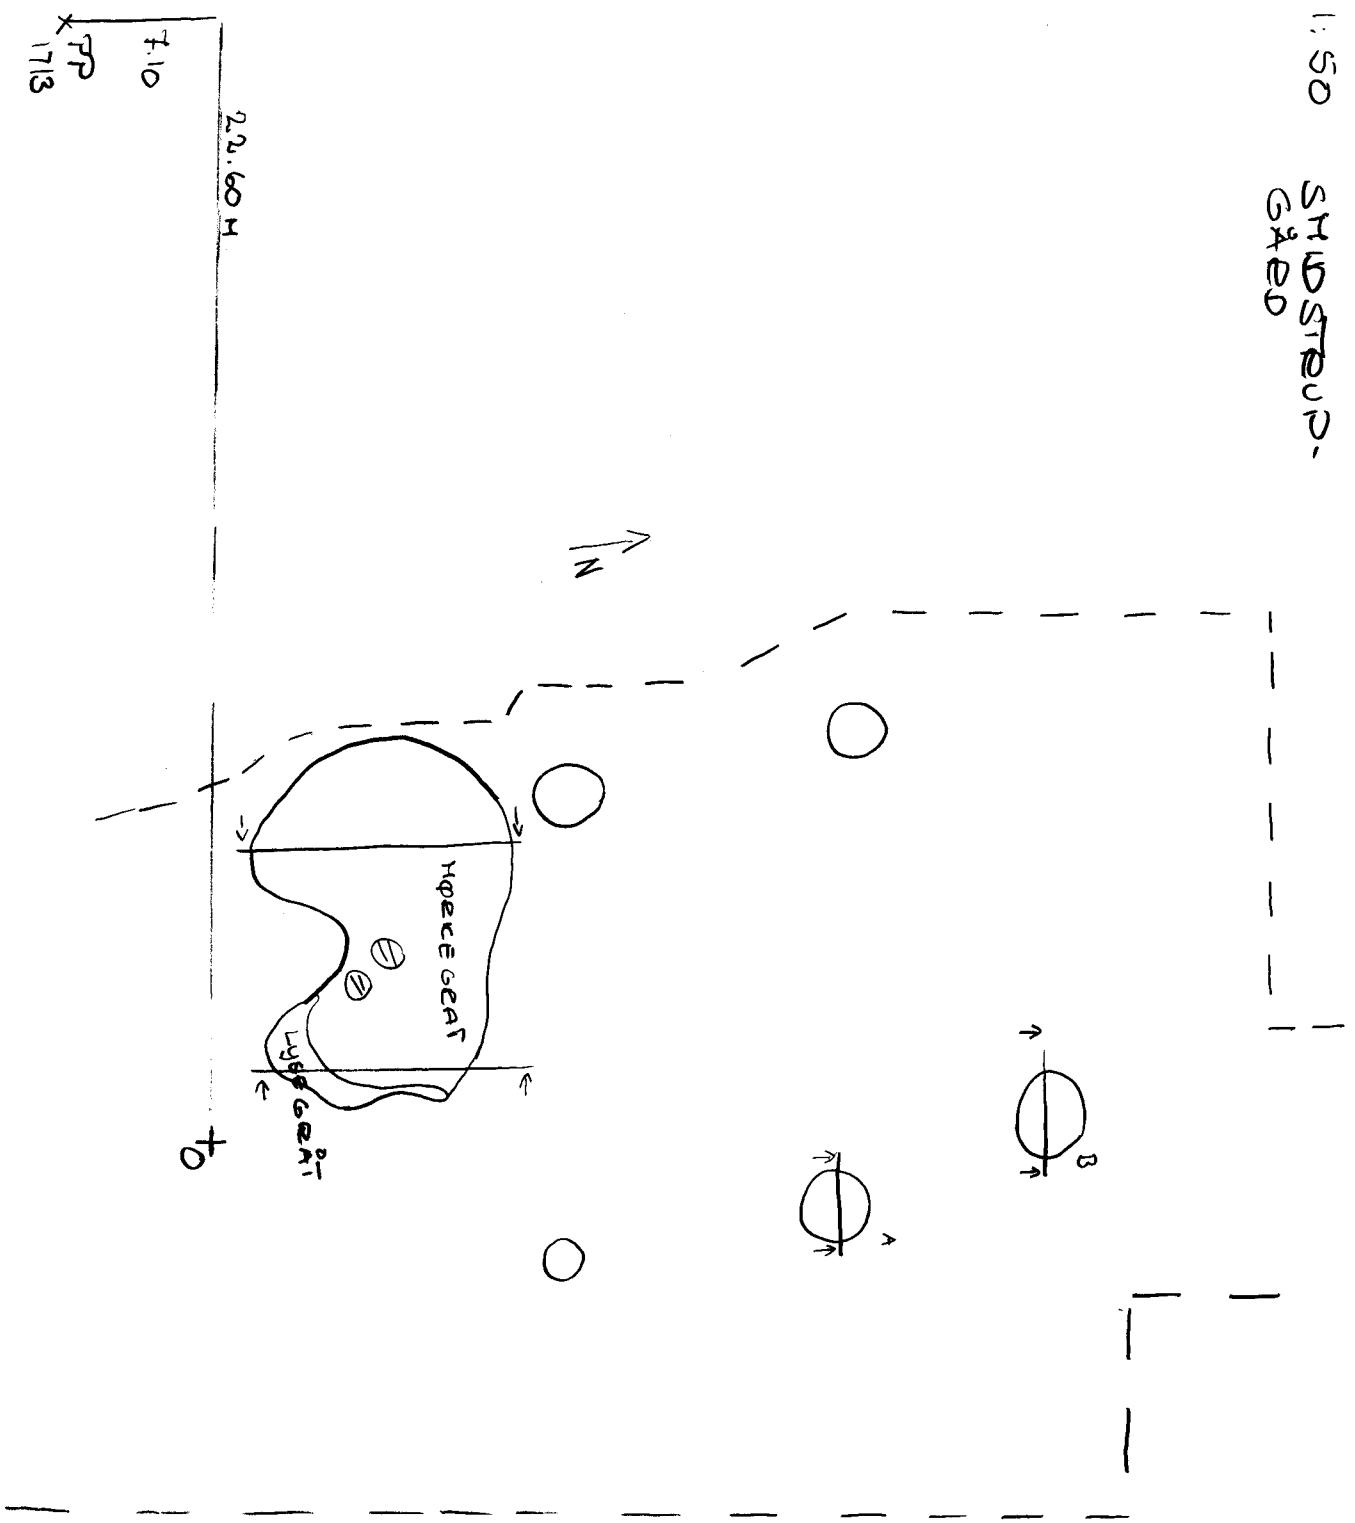

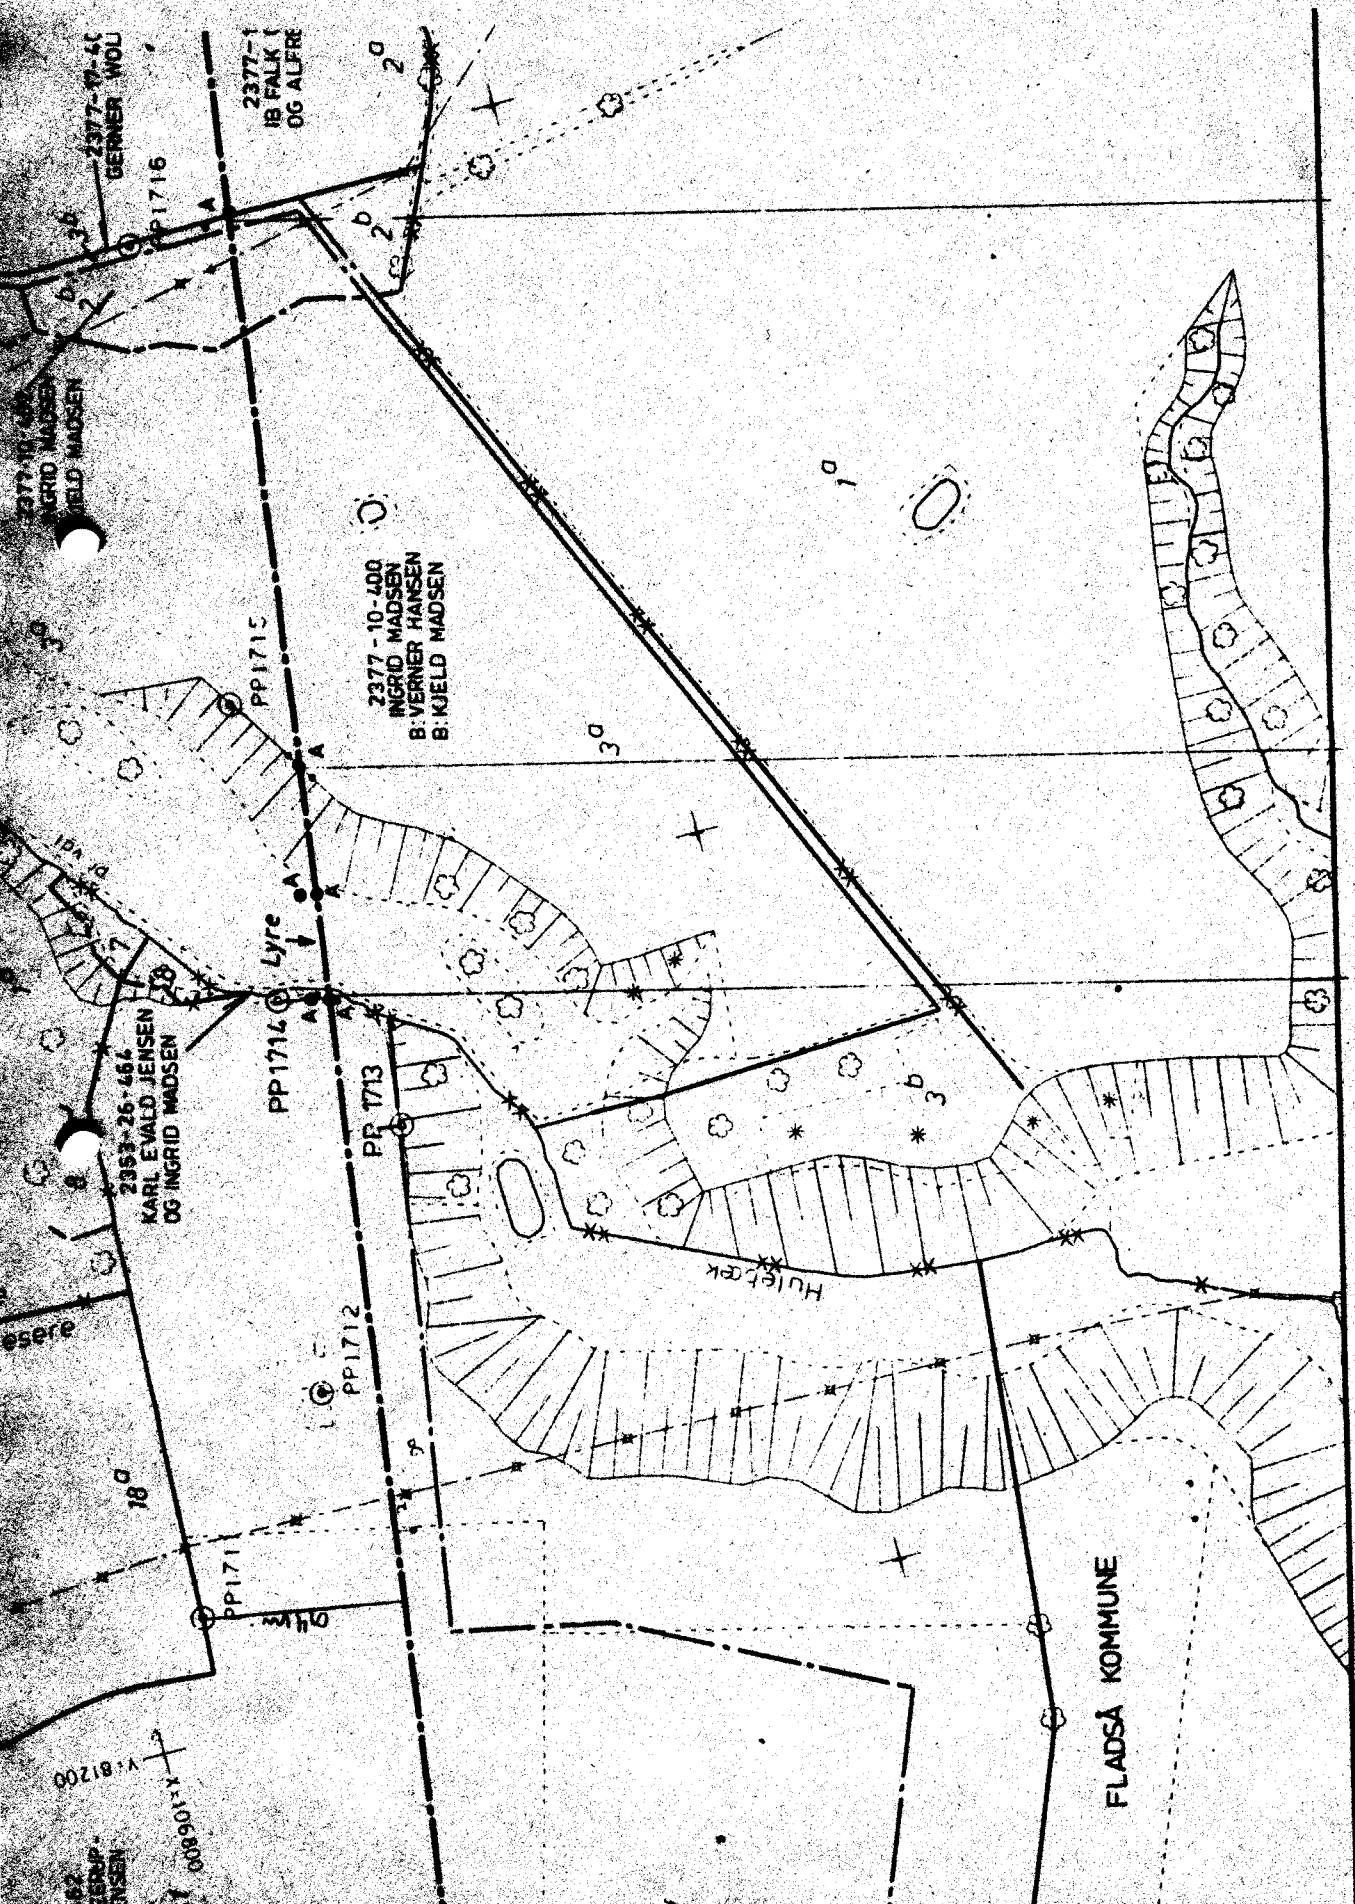

662
MEISNER
JENSEN
1:81200

608901-Y

180

esere

150 10

30

30

30

30

30

PP171

PP1712

PR 713

PP1714

Lyre

PP1715

PP1716

2377-10-400
INGRID MADSEN
KJELD MADSEN

2377-10-45
VERNER HOUL

2377-10-200
INGRID MADSEN
B: VERNER HANSEN
B: KJELD MADSEN

2377-1
IB FALK I
OG ALFRE

Huletræk

FLADSÅ KOMMUNE

1184 92
PL 0174

891 65
PL 0172

770 47
PL 0173

